



OBJEKT "C"  
CENTRAL GROUP NOVÉ PITKOVICE III a.s.  
FAZE DSP

OBJEKT č.1  
PDS  
PROJEKTOVÁNO DLE STÁVAJÍCÍHO "ÚP"

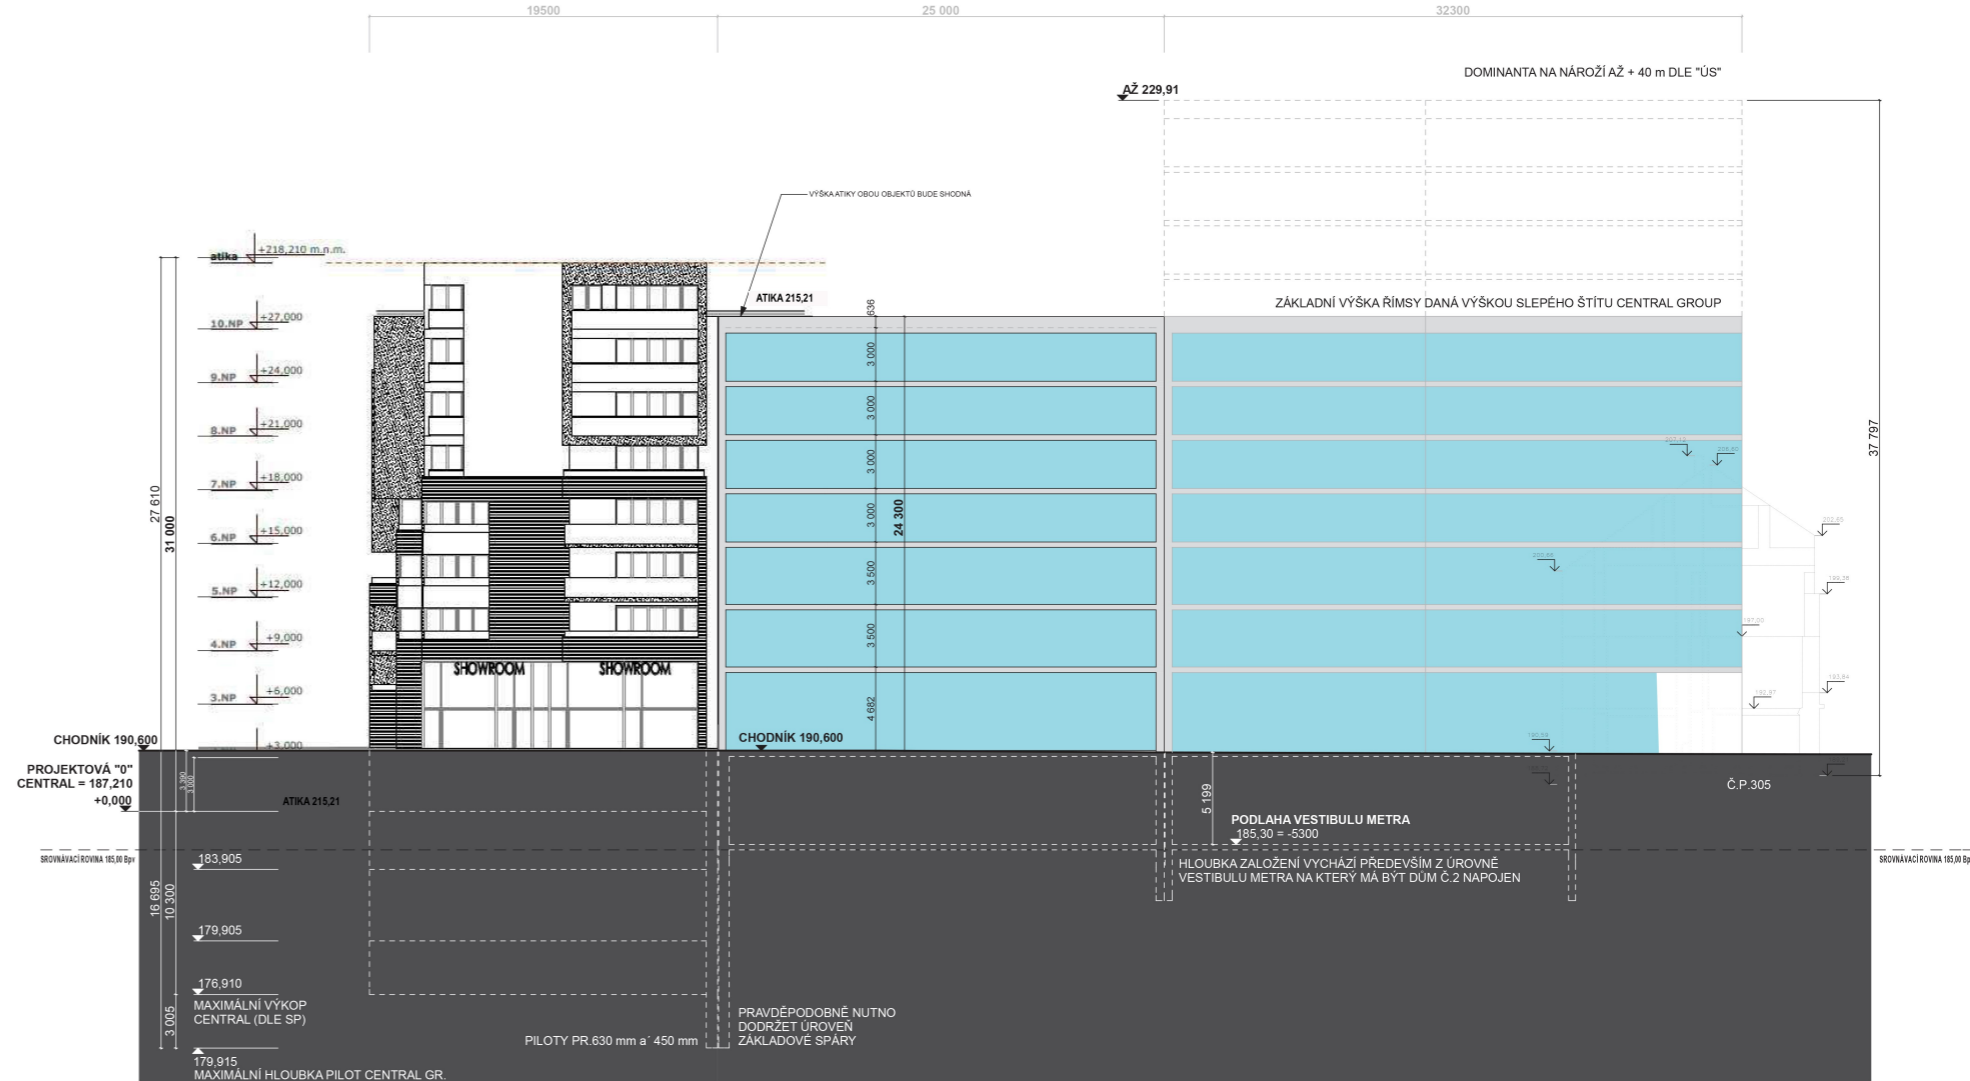

PDS  
PROJEKTOVÁNO AŽ PODLE ODSOUHLASENÉ "ÚS"

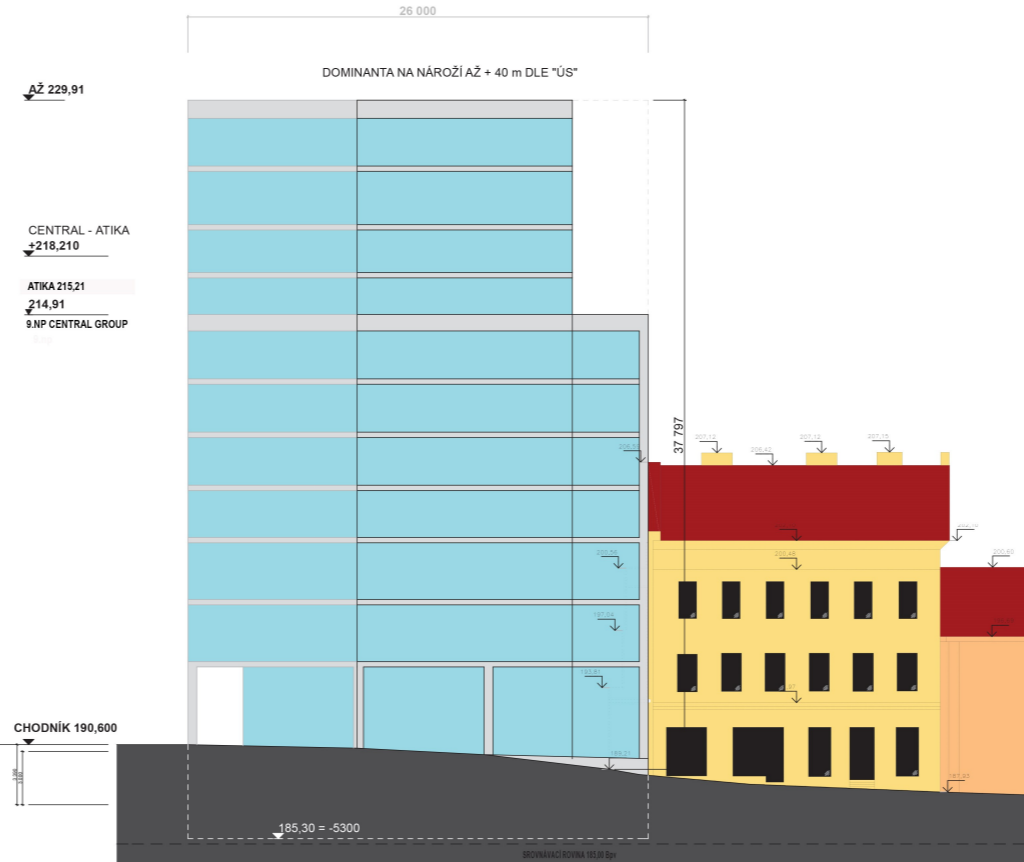

POHLED OD ZENKLOVY ULICE

Razítko	
Stavebník / investor <b>PDS</b> Pražská developerská společnost	
Pražská developerská společnost, p.o. Malé náměstí 5/9, Staré Město 110 00 Praha 1 IČO: 09211322	
HP: Ing. arch. Tomáš Lukeš senior project manager tel: 77172915 e-mail: tomas.lukes@pdspraha.eu	
Název projektu <b>"PALMOVKA - ZENKLOVA"</b> REGULACE VÝSTAVBY PRO PŘEDBĚŽNÉ VYJÁDRĚNÍ ÚZR	
Název výkresu <b>POHLEDY</b>	
Status výkresu PRACOVNÍ VERZE PRO KONZULTACI ZÁMERU	
Vydáno	Datum prvního vydání <b>11.3.2021</b> Datum aktualizace
Měřítko	<b>1:200</b>
Číslo ID	Revision